Ponto Inicial da Rua Maria Antônio Felinto
Zona 24M
Long.UTM: 767314,22 m E
Lat.UTM: 9274231,63 m S

Ponto Inicial da Rua Francisca das Chagas Dantas
Zona 24M
Long.UTM: 767352,89 m E
Lat.UTM: 9274208,43 m S

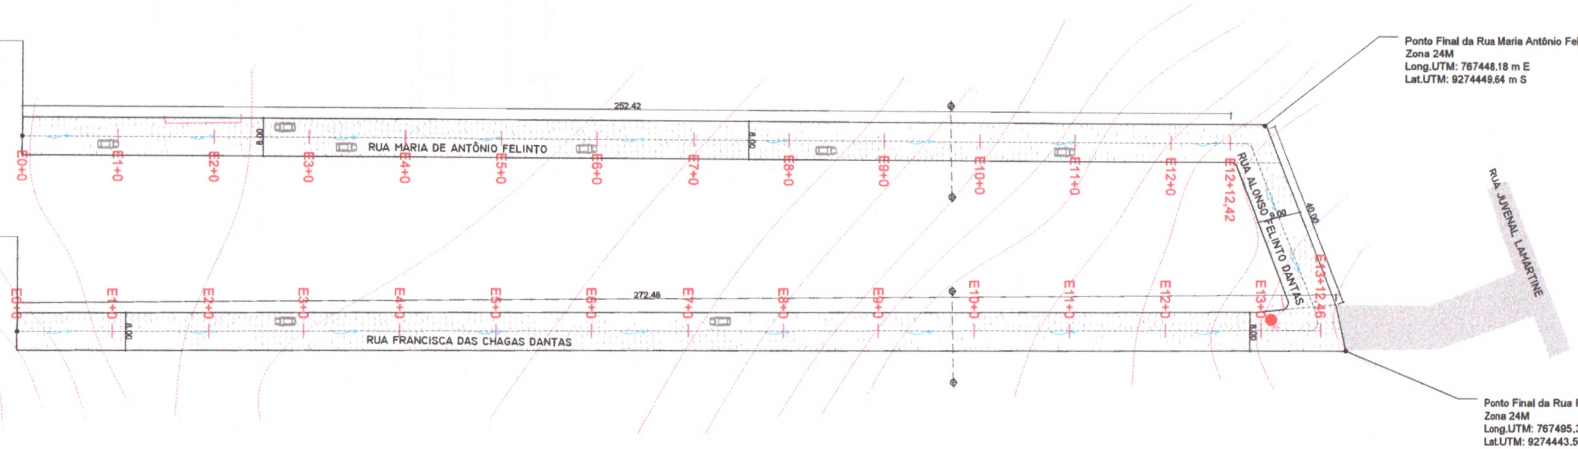

Ponto Final da Rua Maria Antônio Felinto
Zona 24M
Long.UTM: 767448,18 m E
Lat.UTM: 9274449,64 m S

Ponto Final da Rua Francisca das Chagas Dantas
Zona 24M
Long.UTM: 767495,33 m E
Lat.UTM: 9274443,56 m S

PERFIL RUA MARIA DE ANTÔNIO FELINTO - E0+0 ATÉ E12+12,42
PERFIL LONGITUDINAL - ESC.: V=1:200 H=1:1000

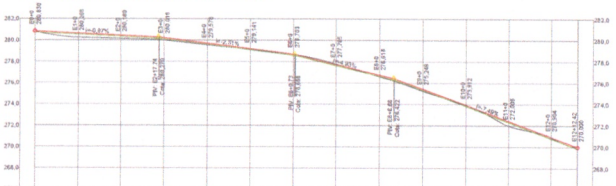

ESTACAS	E0+0	E1+0	E2+0	E3+0	E4+0	E5+0	E6+0	E7+0	E8+0	E9+0	E10+0	E11+0	E12+0	E12+12,42
COTAS DO TERRENO	280,830	280,260	280,160	280,270	279,711	279,208	278,706	278,688	277,737	276,750	276,422	275,423	274,428	274,000
GREIDE PROJETADO	280,830	280,836	280,442	280,274	279,711	279,208	278,706	278,688	277,737	276,750	276,230	275,240	274,005	274,000

PERFIL DA RUA FRANCISCA DAS CHAGAS DANTAS - E0+0 ATÉ E13+12,46
PERFIL LONGITUDINAL - ESC.: V=1:200 H=1:1000

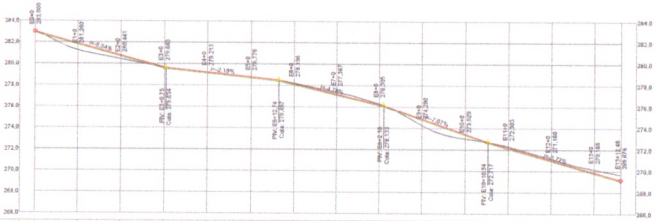

ESTACAS	E0+0	E1+0	E2+0	E3+0	E4+0	E5+0	E6+0	E7+0	E8+0	E9+0	E10+0	E11+0	E12+0	E13+0	E13+12,46
COTAS DO TERRENO	283,000	281,260	280,441	279,675	279,534	279,196	278,776	278,150	277,084	276,238	276,133	274,874	273,361	272,617	269,675
GREIDE PROJETADO	283,000	281,892	280,784	279,675	279,313	278,776	278,196	277,367	276,238	276,133	276,033	274,774	273,361	272,617	269,675

CORTE TRANSVERSAL AA DA RUA MARIA DE AZEVEDO
CARNAÚBA DOS DANTAS / RN
ESCALA: INDEFINIDA

LEGENDA:

Código	Nome Popular	Quantidade
	RUAS A SEREM PAVIMENTADAS NESSE PROJETO	4559,04 m²
	PAVIMENTAÇÃO EXISTENTE NO ENTORNO	
	PLACA DE ADVERTÊNCIA	01 UNIDADE
	CURVAS DE NÍVEL	
	DIREÇÃO DAS ÁGUAS PLUVIAIS (DRENAGEM SUPERFICIAL)	

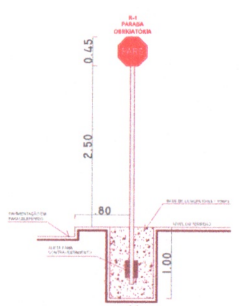

DETALHAMENTO PLACA DE SINALIÇÃO VERTICAL
CARNAÚBA DOS DANTAS / RN
ESCALA: INDEFINIDA

QUADRO BÁSICO DE CUBAÇÃO - VOLUME DE CORTE E ATERRO SIMPLES

Alinhamento: PERFIL RUA MARIA DE ANTÔNIO FELINTO | Larg. Reg.: 8,00m | Alt. Reg.: 0,10m

Estacas		Cotas (m)			Áreas (m²)		Volume Parcial (m³)		Volume Acumulado (m³)	
Estacas	Elemento	Greide	Ter. Natural	Regula.	Corte	Aterro	Corte	Aterro	Corte	Aterro
E0+0	INÍ	280,830	280,830	280,730	0,80	0,00	0,00	0,00	0,00	0,00
E1+0	-	280,636	280,268	280,536	0,00	2,14	8,00	21,43	8,00	21,43
E2+0	-	280,442	280,160	280,342	0,00	1,46	0,00	36,00	8,00	57,43
E2+17,74	PIV	280,270	280,064	280,170	0,00	0,63	0,00	20,45	8,00	77,88
E3+0	-	280,214	280,015	280,114	0,00	0,78	0,00	1,85	8,00	79,72
E4+0	-	279,711	279,578	279,611	0,00	0,27	0,00	10,64	8,00	90,36
E5+0	-	279,208	279,141	279,108	0,26	0,00	2,58	2,65	10,58	92,92
E6+0	-	278,706	278,703	278,606	0,78	0,00	10,39	0,00	20,96	92,92
E6+0,73	PIV	278,688	278,688	278,588	0,80	0,00	0,57	0,00	21,54	92,92
E7+0	-	277,737	277,785	277,637	1,18	0,00	19,10	0,00	40,64	92,92
E8+0	-	276,750	276,618	276,650	0,00	0,26	11,82	2,59	52,47	95,51
E8+6,68	PIV	276,422	276,230	276,322	0,00	0,74	0,00	3,32	52,47	98,83
E9+0	-	275,423	275,240	275,323	0,00	0,59	0,00	9,87	52,47	107,70
E10+0	-	273,925	273,912	273,825	0,70	0,00	6,96	5,91	59,42	113,60
E11+0	-	272,428	272,005	272,328	0,00	2,59	6,96	25,85	66,38	139,46
E12+0	-	270,930	270,904	270,830	0,38	0,00	5,93	25,85	72,31	165,31
E12+12,42	FIM	270,000	270,000	269,900	0,80	0,00	8,65	0,00	80,96	165,31

QUADRO BÁSICO DE CUBAÇÃO - VOLUME DE CORTE E ATERRO SIMPLES

Alinhamento: PERFIL DA RUA FRANCISCA DAS CHAGAS DANTAS | Larg. Reg.: 8,00m | Alt. Reg.: 0,10m

Estacas		Cotas (m)			Áreas (m²)		Volume Parcial (m³)		Volume Acumulado (m³)	
Estacas	Elemento	Greide	Ter. Natural	Regula.	Corte	Aterro	Corte	Aterro	Corte	Aterro
E0+0	INÍ	283,000	283,000	282,900	0,80	0,00	0,00	0,00	0,00	0,00
E1+0	-	281,892	281,260	281,792	0,00	4,25	8,00	42,51	8,00	42,51
E2+0	-	280,784	280,441	280,684	0,00	1,94	0,00	61,91	8,00	104,42
E3+0	-	279,675	279,663	279,575	0,70	0,00	7,01	19,40	15,01	123,82
E3+0,75	PIV	279,634	279,634	279,534	0,80	0,00	0,56	0,00	15,57	123,82
E4+0	-	279,313	279,213	279,113	0,80	0,00	15,40	0,00	30,97	123,82
E5+0	-	278,776	278,776	278,676	0,80	0,00	16,00	0,00	46,97	123,82
E5+12,74	PIV	278,497	278,497	278,397	0,80	0,00	10,19	0,00	57,16	123,82
E6+0	-	278,150	278,196	278,050	1,17	0,00	7,15	0,00	64,31	123,82
E7+0	-	277,194	277,367	277,094	2,19	0,00	33,58	0,00	97,89	123,82
E8+0	-	276,238	276,305	276,138	1,34	0,00	35,24	0,00	133,14	123,82
E8+2,18	PIV	276,133	276,133	276,033	0,80	0,00	2,33	0,00	135,47	123,82
E9+0	-	274,874	274,290	274,774	0,00	3,87	7,13	34,52	142,59	158,34
E10+0	-	273,461	273,029	273,361	0,00	2,66	0,00	65,36	142,59	223,70
E10+10,54	PIV	272,717	272,717	272,617	0,80	0,00	4,21	14,02	146,81	237,73
E11+0	-	272,176	272,303	272,076	1,82	0,00	12,40	0,00	159,21	237,73
E12+0	-	271,032	271,160	270,932	1,83	0,00	36,50	0,00	195,71	237,73
E13+0	-	269,888	270,166	269,788	3,04	0,00	48,58	0,00	244,38	237,73
E13+12,46	FIM	269,175	269,676	269,075	4,80	0,00	48,87	0,00	293,25	237,73

William Fagner de Araújo
Engenheiro Civil
CREA RN 212111316- 9,

LOGO	PROJETO	PAV. DE DIVERSAS RUAS NO MUNICÍPIO DE CARNAÚBA DOS DANTAS
	ASSUNTO DO DESENHO	PLANTA URBANÍSTICA, LOCALIZAÇÃO, DETALHAMENTO DE CALÇADAS
	ENDEREÇO	RUAS FRANCISCA DAS C. DANTAS, MARIA DE A. FELINTO E RUA ALUÍZIO FELINTO DANTAS
	PROPRIETÁRIO(A)	PREF. MUN. CARNAÚBA DOS DANTAS
	RESPONSÁVEL TÉCNICO	WILLIAM FAGNER DE ARAÚJO 212111316-9
	ESCALA	INDICADA
	DESENHO	ENGENHEIRO WILLIAM FAGNER DE ARAÚJO
	DATA	27/03/2024
	FOLHA	03/03